


STATO DI FATTO
SCALA 1:50


Viale O. Quaranta

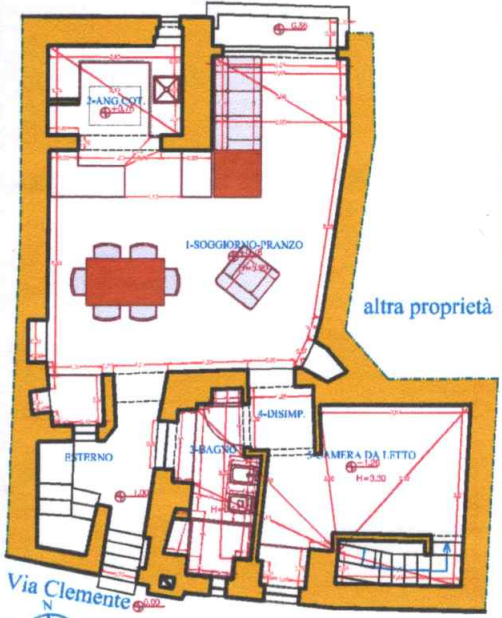

PIANTA PIANO TERRA

STATO DI FATTO
SCALA 1:50


Via Clemente

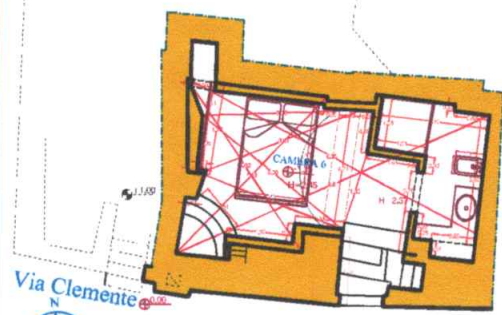

PIANTA PIANO SEMINTERRATO

STATO DI FATTO
SCALA 1:50

Viale O. Quaranta

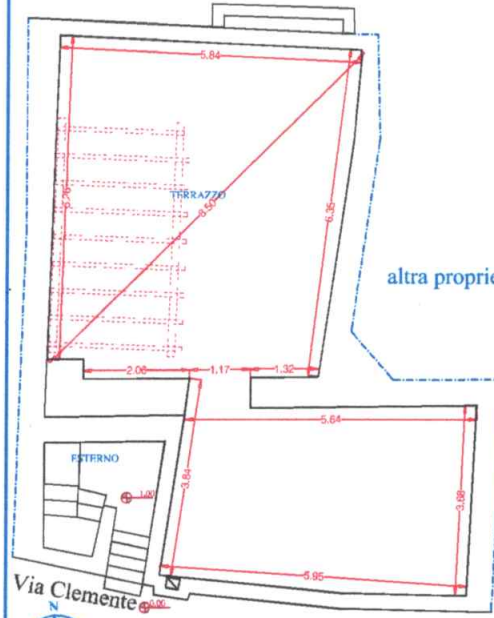

PIANTA COPERTURE